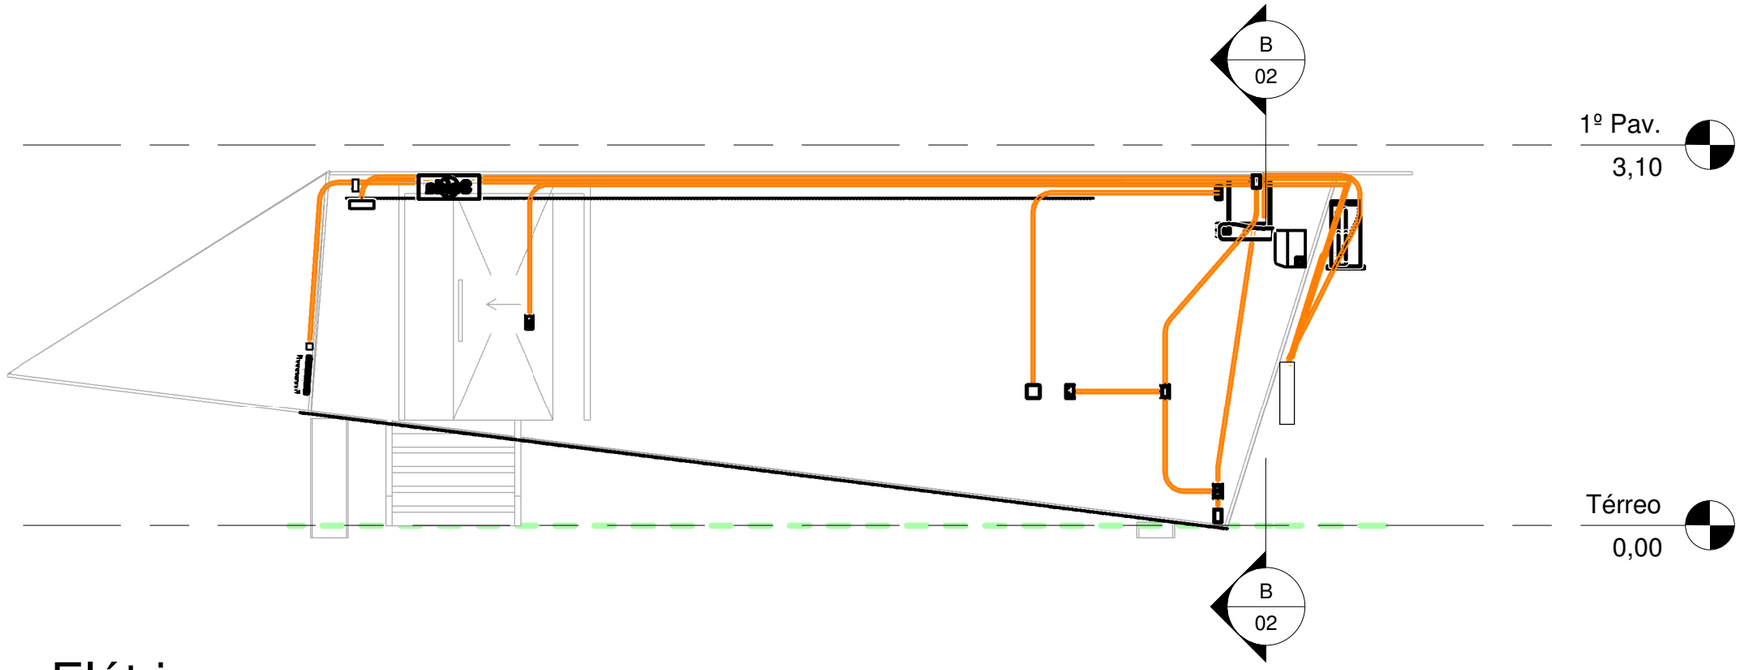

1 Norte - Elétrica

1 : 50

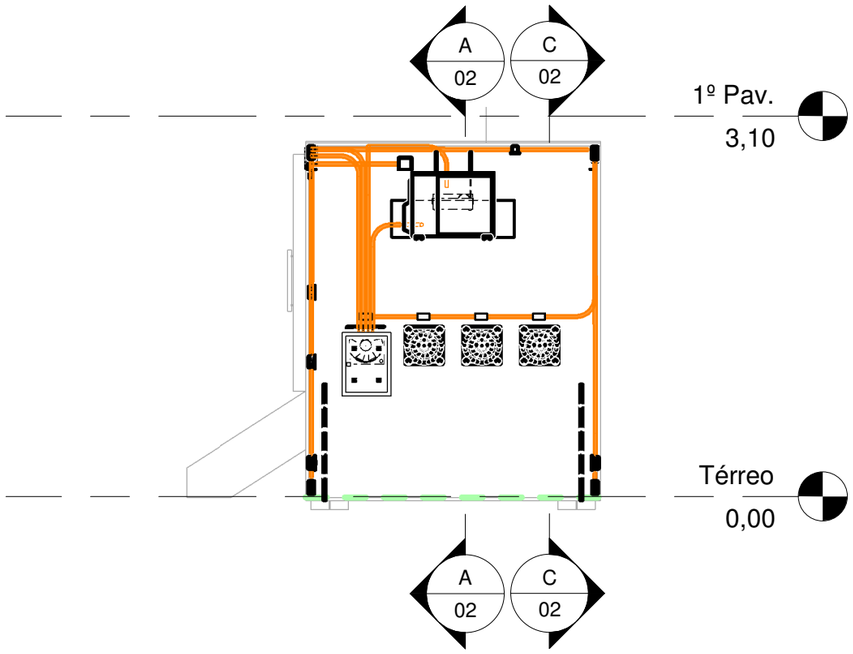

3 Oeste - Elétrica

1 : 50

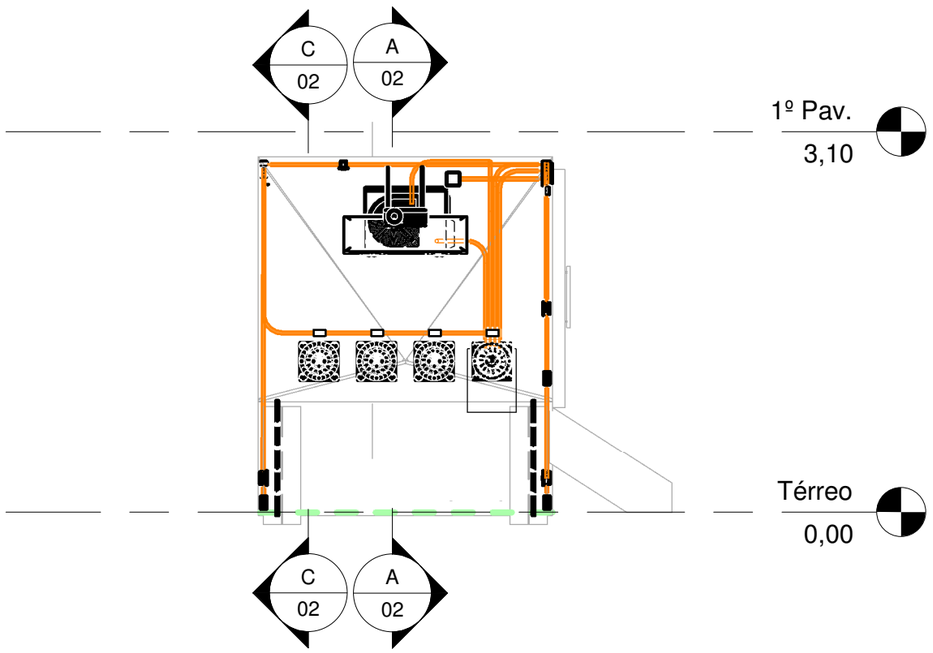

2 Leste - Elétrica

1 : 50

Observações:

1 - Eletrodutos sem indicação de diâmetro devem ser considerados de ø21mm, fabricados em material anti-chama.

A execução das instalações presentes neste projeto deverão seguir rigorosamente as especificações e recomendações descritas, assim como as Normas Técnicas da Associação Brasileira de Normas Técnicas - ABNT.

Normas: NBR 5410:2004; NBR 5444:1989

Prancha:	Uso: Sala de Video 3D			Folha: 03/07
	Título: PLANTA ELÉTRICA			
	Conteúdo: **Planta Elétrica - Elevações**			
Desenho: Eng. Guilherme Veloso	Telefone:	Escala: 1 : 50	Requerimento: Projeto Executivo	Data: 27/02/2017