


### Legenda:

	Quadro de Distribuição
	Fiação Fase - Neutro - Terra
	Luminária de teto/sanca
	Luminária de parede
	Luz de sinalização de saída
	Luz de emergência
	Interruptor Simples
	Interruptor Duplo
	Interruptor Paralelo (three-way)
	Interruptor Paralelo (four-way)
	Tomada baixa (0.30m)
	Tomada média (1.10m)
	Tomada alta (2.80m)
	Caixa de saída de som

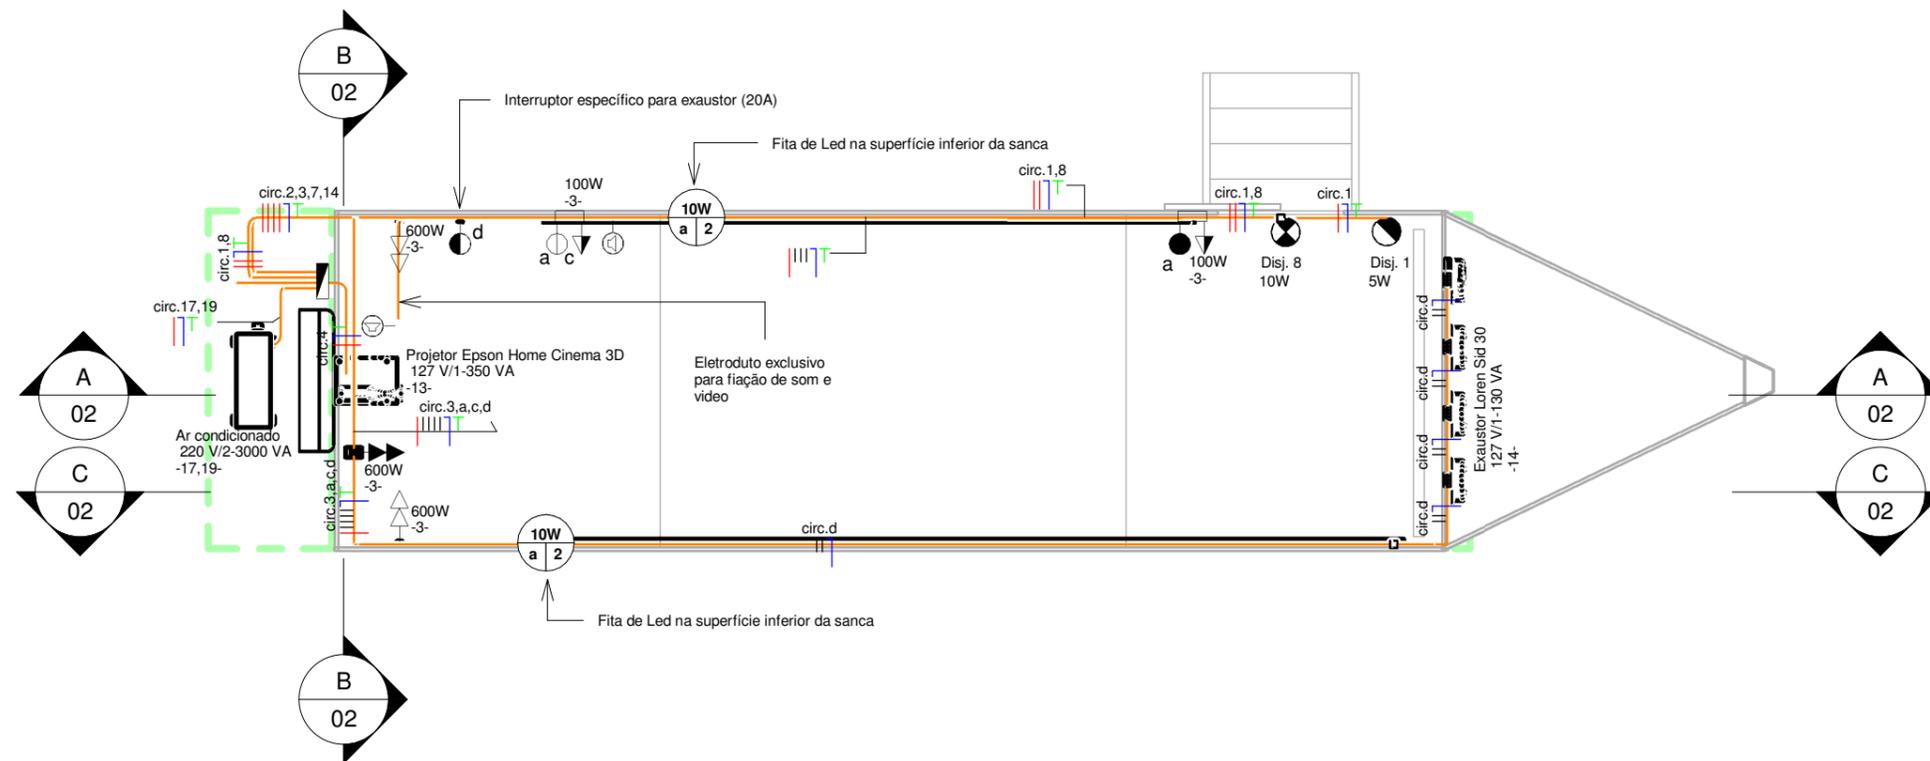

## 1 Térreo - Planta Baixa

1 : 50

### Observações:

1 - Eletrodutos sem indicação de diâmetro devem ser considerados de  $\varnothing 21\text{mm}$ , fabricados em material anti-chama.

A execução das instalações presentes neste projeto deverão seguir rigorosamente as especificações e recomendações descritas, assim como as Normas Técnicas da Associação Brasileira de Normas Técnicas - ABNT.

Normas: NBR 5410:2004; NBR 5444:1989

Prancha:	Uso:	Sala de Video 3D		Folha:	01 / 07
	Título:	PLANTA ELÉTRICA			
	Conteúdo:	Planta Baixa - Elétrica			
Desenho:	Telefone:	Escala:	Requerimento:	Data:	
Eng. Guilherme Veloso		Como indicado	Projeto Executivo	27/02/2017	