


DIAGRAMA TRIFILAR QUADRO QD01

DEM DO QUADRO DE MEDIÇÃO

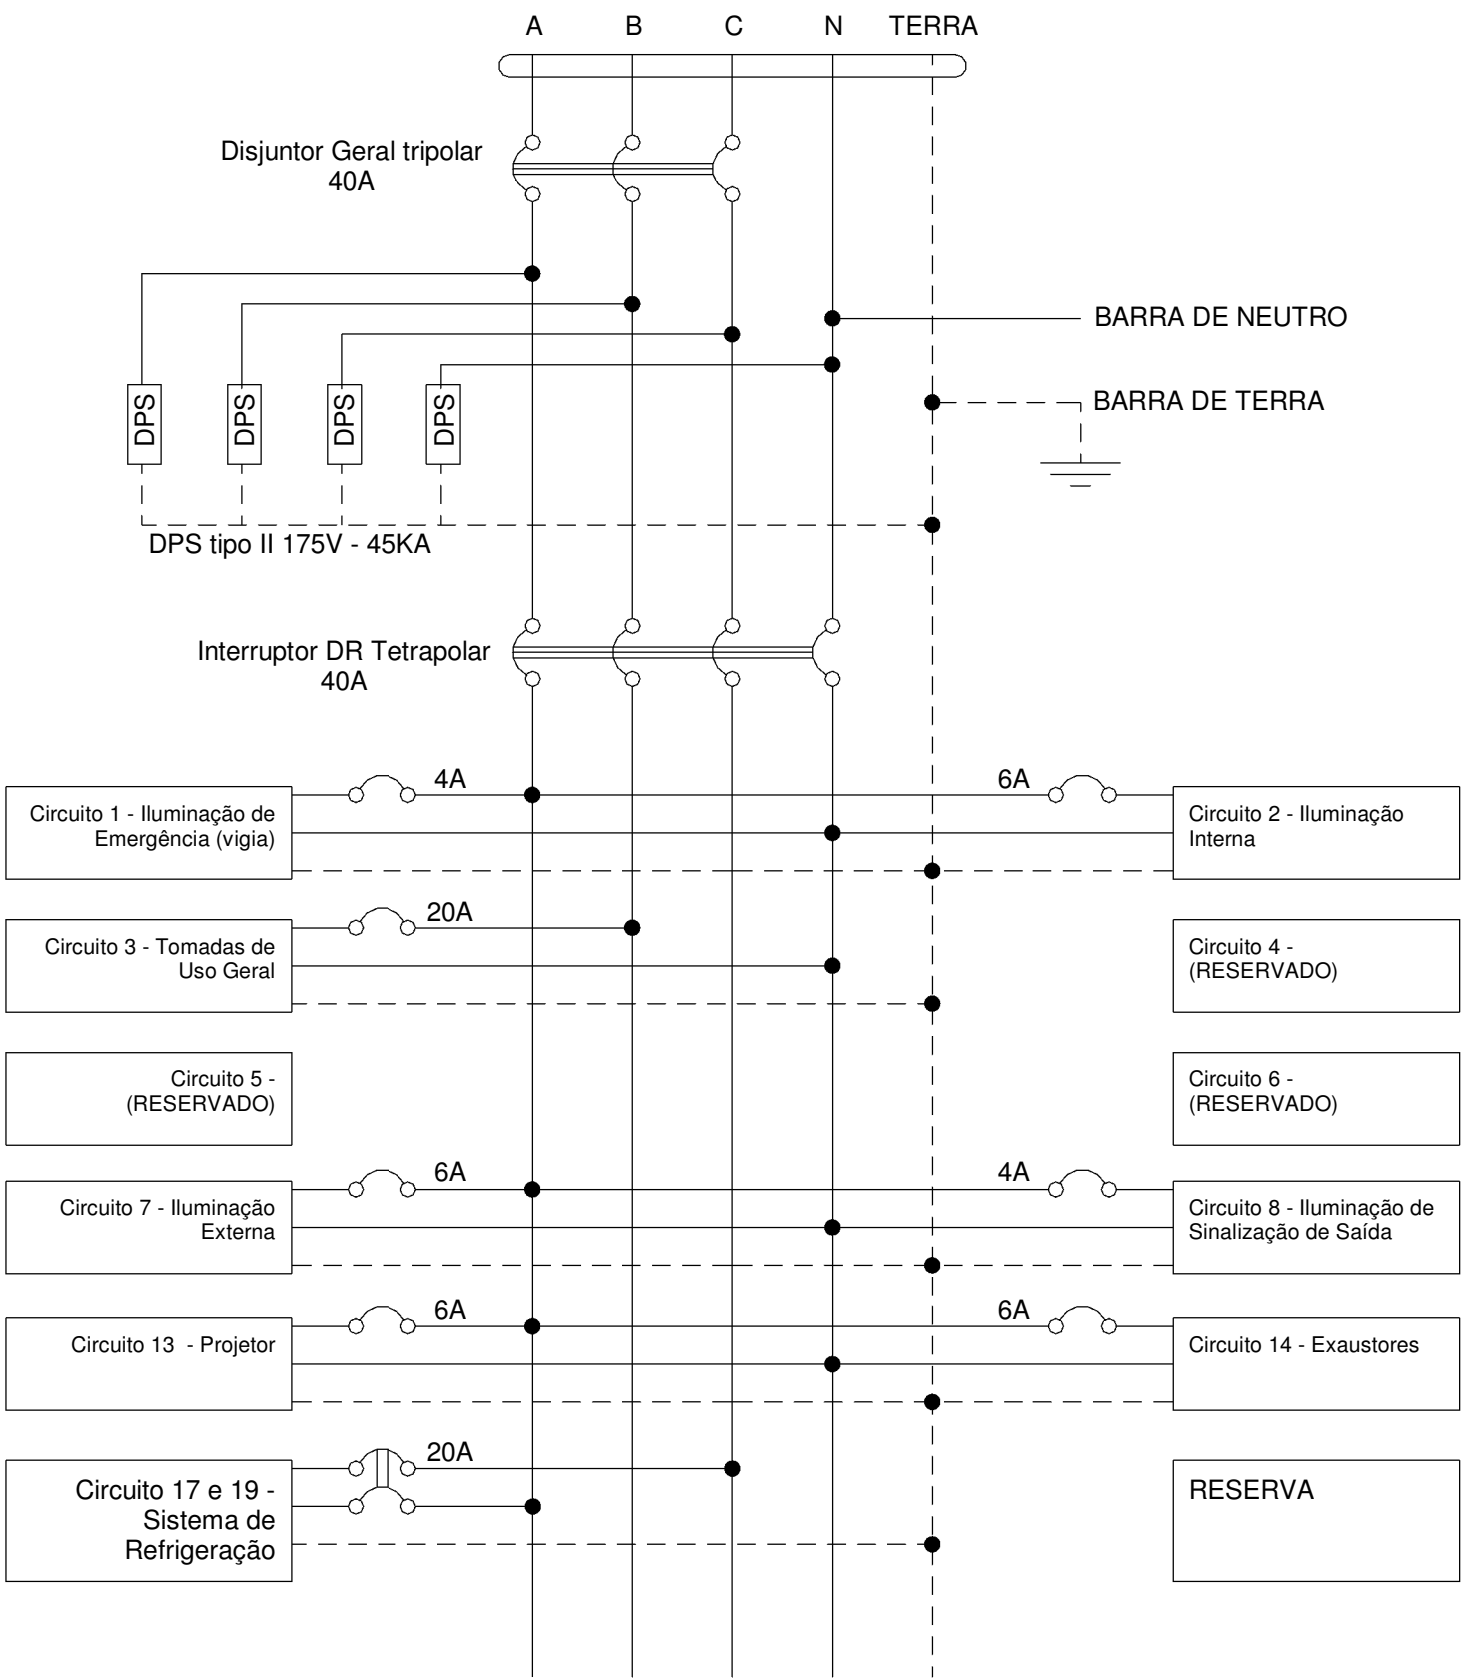

Legenda:

	Quadro de Distribuição
	Disjuntor Monopolar
	Disjuntor Bipolar
	Disjuntor Tripolar
	Interruptor DR Tetrapolar
	Dispositivo de Proteção contra Surtos

Observações:

- Dispositivos de Proteção contra Surtos devem ser do Tipo II 175V - 45KA.
- Fiação de entrada do quadro com seção nominal de 10mm².

A execução das instalações presentes neste projeto deverão seguir rigorosamente as especificações e recomendações descritas, assim como as Normas Técnicas da Associação Brasileira de Normas Técnicas - ABNT.

Normas: NBR 5410:2004; NBR 5444:1989

Prancha:	Uso: Sala de Vídeo 3D			Folha: 04 / 07
	Título: PLANTA ELÉTRICA			
	Conteúdo: Diagramas			
Desenho: Eng. Guilherme Veloso	Telefone:	Escala: 1 : 10	Requerimento: Projeto Executivo	Data: 27/02/2017